



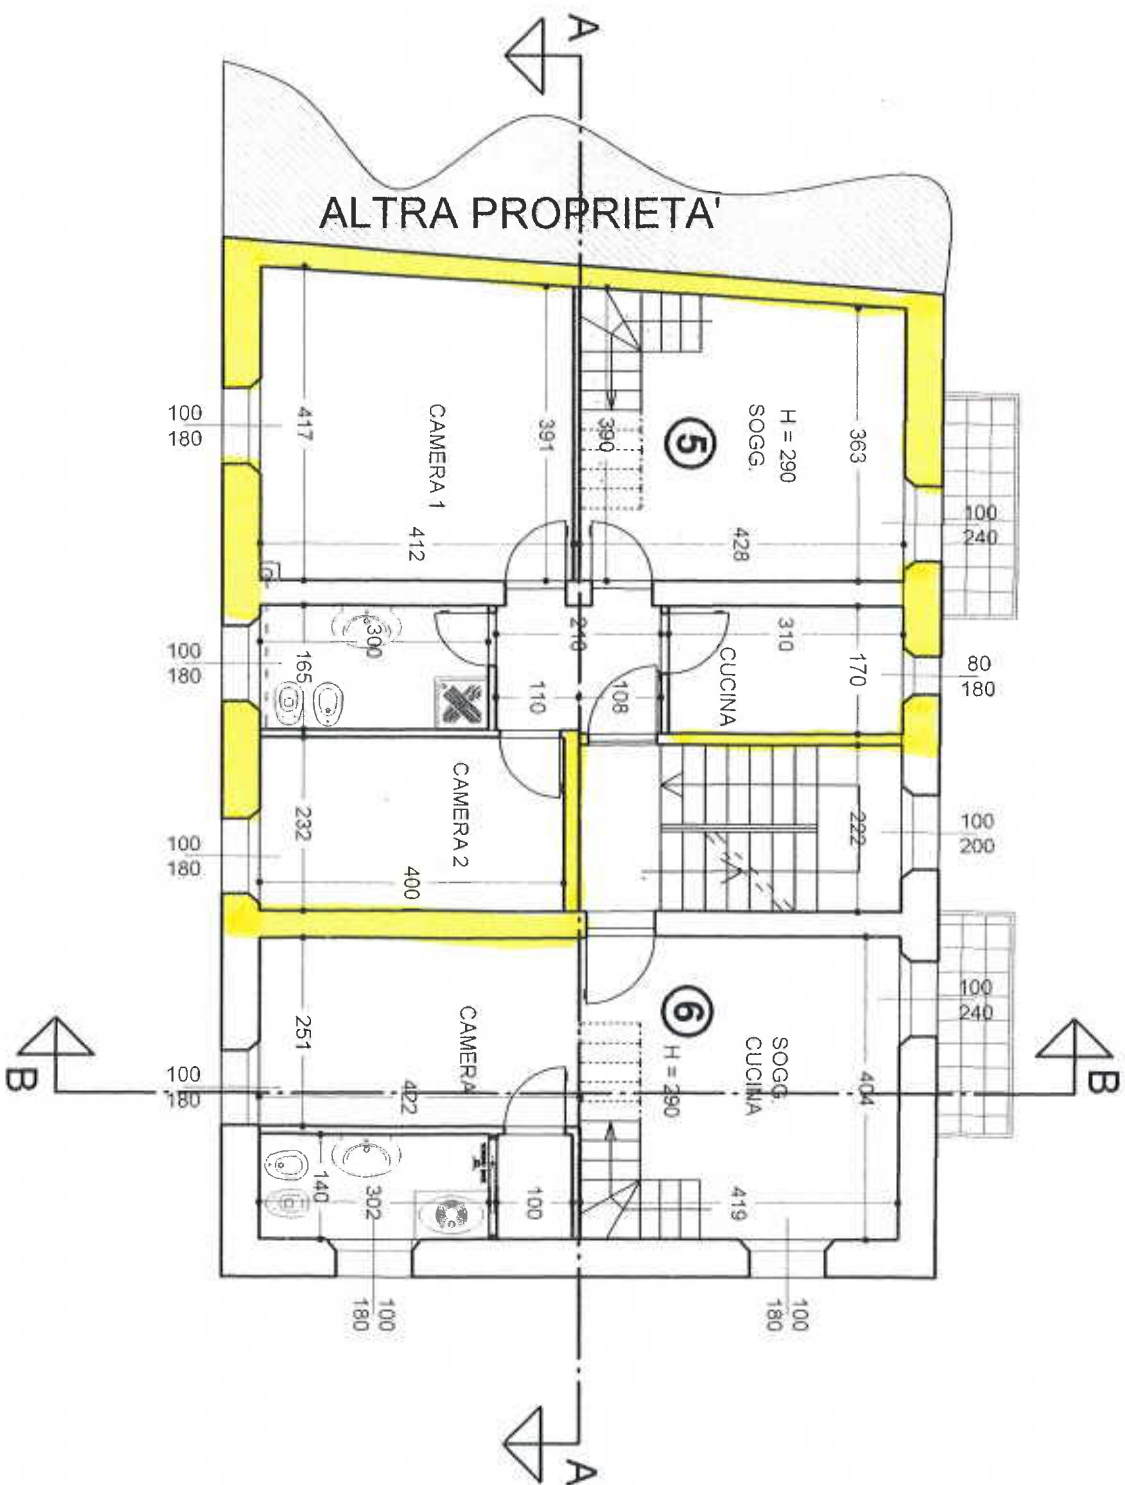

PIANTA PIANO SECONDO

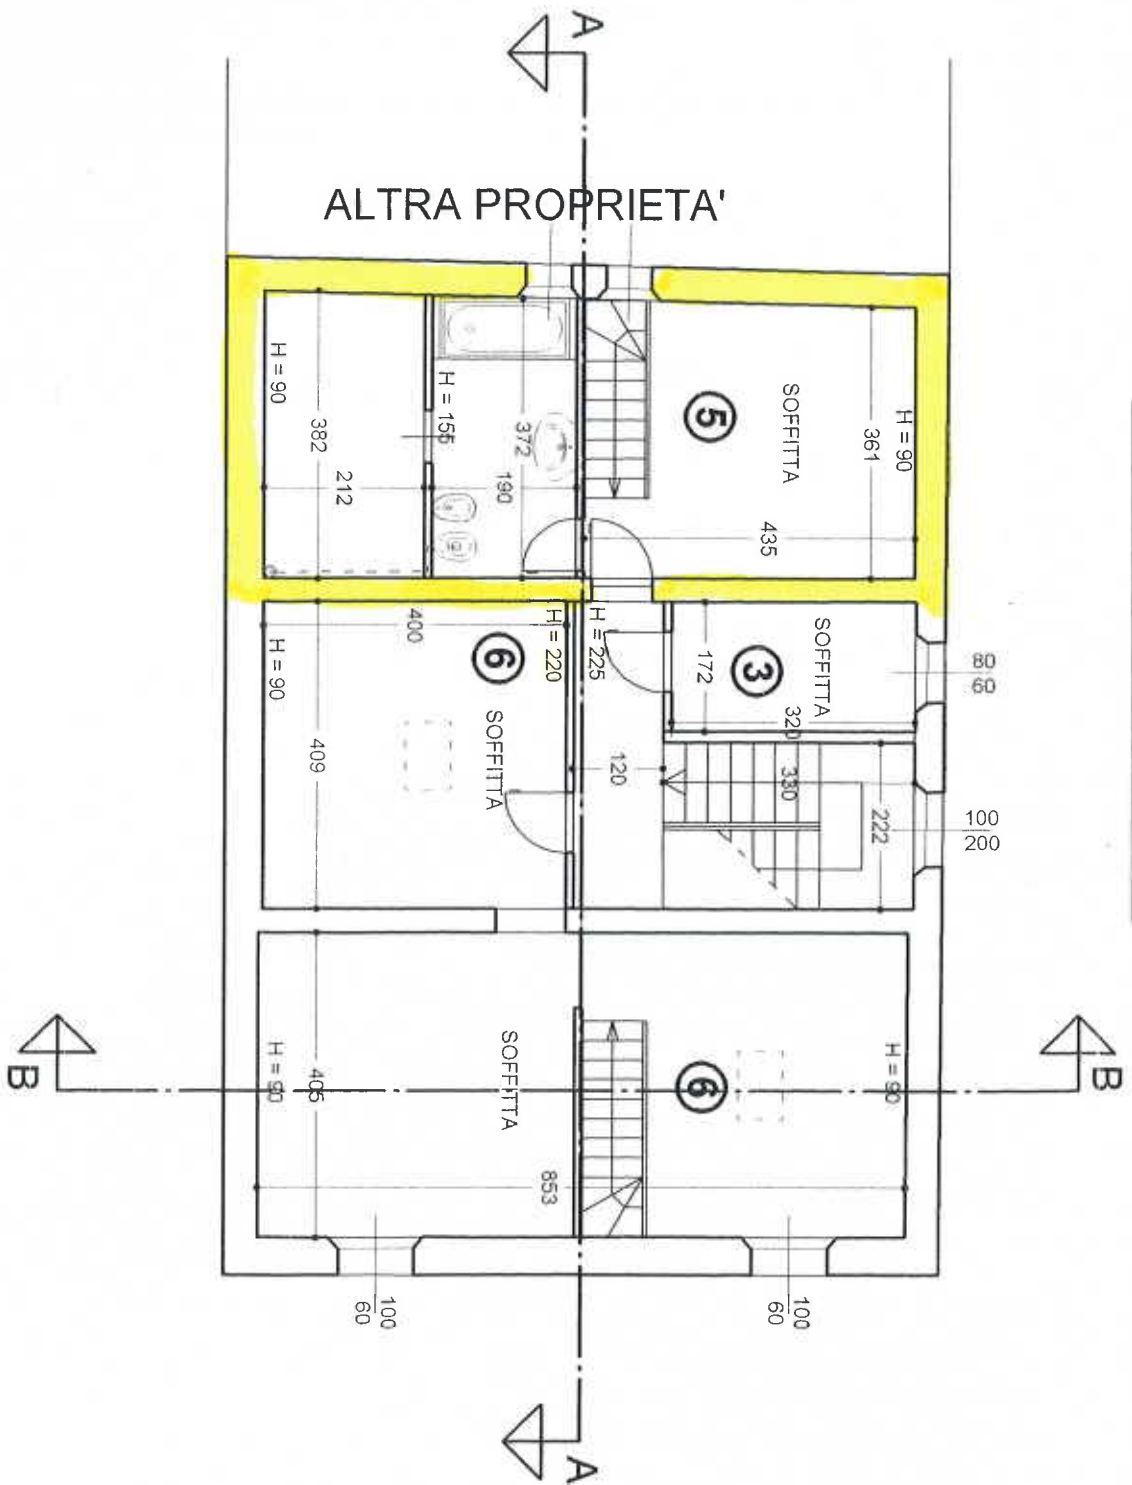

PIANTA PIANO SOTTOTETTO